CHINA RAILWAY DESIGN CORPORATION
КОСТЕ РАЦИНА 16б, 11000 БЕОГРАД
САОБРАЋАЈНИ ИНСТИТУТ ЦИП д.о.о.
11000 БЕОГРАД, НЕМАЊИНА 6/IV
тел: 011/3618-134, факс: 011/3618-324,
web site: www.sicip.co.rs

5/1.22.1. НАСЛОВНА СТРАНА

5/1 ПРОЈЕКАТ ОСИГУРАЊА ПРУГЕ

Инвеститор:	„Инфраструктура Железнице Србије“ а.д. Немањина 6/IV, 11000 Београд
Наручилац:	Конзорцијум фирми: China Railway International Corporation Ltd. China Communication Construction Company Ltd. (CCCC)
Објекат:	Пруга Београд - Суботица - државна граница (Келебија), **ДЕОНИЦА ПРУГЕ НОВИ САД - СУБОТИЦА - ДРЖАВНА ГРАНИЦА (КЕЛЕБИЈА)**, у Новом Саду, Кисачу, Степановићеву, Змајеву, Врбасу, Ловћенцу, Малом Иђошу, Бачкој Тополи, Жеднику, Наумовићеву и Суботици, К.О. Нови Сад I, К.О. Нови Сад IV, К.О. Кисач, К.О. Руменка, К.О. Степановићево, К.О. Ченеј, К.О. Бачко Добро Поље, К.О. Врбас, К.О. Врбас - град, К.О. Змајево, К.О. Куцура, К.О. Ловћенац, К.О. Мали Иђош, К.О. Фекетић, К.О. Бачка Топола, К.О. Бачка Топола - град, К.О. Мали Београд, К.О. Биково, К.О. Доњи Град, К.О. Жедник, К.О. Нови Град, К.О. Палић, К.О. Стари Град, на катастарским парцелама према списку приложеном у Главној свесци
Врста техничке документације:	**ПГД-** Пројекат за грађевинску дозволу
Назив и ознака дела пројекта:	**5/1.22 ОСИГУРАЊЕ МЕЂУСТАНИЧНОГ РАСТОЈАЊА НАУМОВИЋЕВО – СУБОТИЦА**
За грађење / извођење радова:	Изградња
Пројектант:	China Railway Design Corporation Serbia Ogranak Beograd Косте Рацина 16б 11000 Београд, Србија
Одговорно лице пројектанта:	Генерални директор: 耿欣 (Генг Ксин)
Потпис:	XIN GENG Digitally signed by XIN GENG Date: 2021.07.28 10:22:41 +02'00'
Одговорни пројектант:	Драгиша Поповић, дипл.инж.ел. Лиценца број: 353 О626 16
Потпис:	ДРАГИША ПОПОВИЋ 009249689 Auth Digitally signed by ДРАГИША ПОПОВИЋ 009249689 Auth DN: c=RS, serialNumber=PNORS-19109777 30023, serialNumber=CA:RS-009249689, sn=ПОПОВИЋ, givenName=ДРАГИША, cn=ДРАГИША ПОПОВИЋ 009249689 Auth Date: 2021.07.28 09:45:26 +02'00'
Број дела пројекта:	2020-001-ЕЛЕ-5/1.22
Место и датум:	Београд, април 2021.

CeS.TRA

ТЕХНИЧКА КОНТРОЛА ПРОЈЕКТА ЗА ГРАЂЕВИНСКУ ДОЗВОЛУ

5/1.22 ОСИГУРАЊЕ МЕЂУСТАНИЧНОГ РАСТОЈАЊА НАУМОВИЋЕВО - СУБОТИЦА

Објекта: Пруга Београд - Суботица - државна граница (Келебија), **ДЕОНИЦА ПРУГЕ НОВИ САД - СУБОТИЦА - ДРЖАВНА ГРАНИЦА (КЕЛЕБИЈА)**, у Новом Саду, Кисачу, Степановићеву, Змајеву, Врбасу, Ловћенцу, Малом Иђошу, Бачкој Тополи, Жеднику, Наумовићеву и Суботици, К.О. Нови Сад I, К.О. Нови Сад IV, К.О. Кисач, К.О. Руменка, К.О. Степановићево, К.О. Ченеј, К.О. Бачко Добро Поље, К.О. Врбас, К.О. Врбас - град, К.О. Змајево, К.О. Куцура, К.О. Ловћенац, К.О. Мали Иђош, К.О. Фекетић, К.О. Бачка Топола, К.О. Бачка Топола - Град, К.О. Мали Београд, К.О. Биково, К.О. Доњи Град, К.О. Жедник, К.О. Нови Град, К.О. Палић, К.О. Стари Град, на катастарским парцелама према списку приложеном у Главној свесци, на основу Закона о планирању и изградњи („Службени гласник РС” бр. 72/09, 81/09 – исправка, 64/10 – одлука УС, 24/11, 121/12, 42/13 – одлука УС, 50/13 – одлука УС, 98/13 – одлука УС, 132/14, 145/14, 83/18, 31/19, 37/19 - др. Закон, 9/20 и 52/21) и одредби Правилника о садржини, начину и поступку израде и начину вршења контроле техничке документације према класи и намени објеката (“Службени гласник РС”, бр. 73/2019), извршена је техничка контрола предметне документације, од стране предузећа CESTRA d.o.o. Београд.

ПРОЈЕКАТ СЕ ПРИХВАТА

Вршилац техничке контроле: CESTRA d.o.o,
Макензијева 57, Београд

Број лиценце: 351-02-03374/2020-09 од 18.03.2021.

Одговорно лице/Заступник: Директор:
Драган Милић, дипл.грађ.инж.

Потпис:

Dragan Milić
Digitally signed by Dragan Milić
Date: 2021.07.28 17:12:58 +02'00'

Вршилац техничке контроле: Бајо Лековић, дипл.инж.ел.
Број лиценце: 352 7037 04

Потпис:

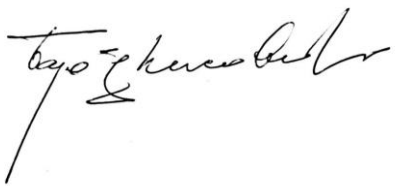

БАЈО ЛЕКОВИЋ 1309947710022-130994771002 2
Digitally signed by БАЈО ЛЕКОВИЋ 1309947710022-13099 47710022
Date: 2021.07.28 17:12:32 +02'00'

Број техничке документације: А10312-61/21

Место и датум: Београд, 2021.

5/1.22.2. САДРЖАЈ ПРОЈЕКТА ОСИГУРАЊА МЕЂУСТАНИЧНОГ РАСТОЈАЊА НАУМОВИЋЕВО – СУБОТИЦА

5/1.22.1.	Насловна страна	
5/1.22.2.	Садржај	
5/1.22.3.	Решење о одређивању одговорног пројектанта	
5/1.22.4.	Изјава одговорног пројектанта	
5/1.22.5.	Текстуална документација	
5/1.22.5.1.	Технички опис	
5/1.22.6.	Нумеричка документација	
5/1.22.7.	Графичка документација	
Цртежи	Назив цртежа	Размера
2020-001-ЕЛЕ-5/1.22-01.	Упрошћена колосечна ситуација са распоредом одсека, планом каблова и планом уземљења на међустаничном растојању Наумовићево – Суботица	-
2020-001-ЕЛЕ-5/1.22-02.	Уградња сигнала на отвореној прузи	1:50

5/1.22.3. РЕШЕЊЕ О ОДРЕЂИВАЊУ ОДГОВОРНОГ ПРОЈЕКТАНТА

На основу члана 128а, Закона о планирању и изградњи ("Службени гласник РС", бр. 72/09, 81/09-исправка, 64/10- одлука УС, 24/11, 121/12, 42/13-одлука УС, 50/13-одлука УС, 98/13-одлука УС, 132/14, 145/14, 83/2018, 31/2019, 37/2019 - др.закон и 9/2020) и одредби Правилника о садржини, начину и поступку израде и начину вршења контроле техничке документације према класи и намени објеката ("Службени гласник РС", бр. 73/2019) као:

О Д Г О В О Р Н И П Р О Ј Е К Т А Н Т

за израду **ПРОЈЕКТА ОСИГУРАЊА ПРУГЕ - 5/1.22 ОСИГУРАЊЕ МЕЂУСТАНИЧНОГ РАСТОЈАЊА НАУМОВИЋЕВО – СУБОТИЦА**, који је део ПГД - Пројекта за грађевинску дозволу за изградњу пруге Београд - Суботица - државна граница (Келебија), **ДЕОНИЦА ПРУГЕ НОВИ САД - СУБОТИЦА - ДРЖАВНА ГРАНИЦА (КЕЛЕБИЈА)**, у Новом Саду, Кисачу, Степановићеву , Змајеву, Врбасу, Ловћенцу, Малом Иђошу, Бачкој Тополи, Жеднику, Наумовићеву и Суботици, К.О. Нови Сад I, К.О. Нови Сад IV, К.О. Кисач, К.О. Руменка, К.О. Степановићево, К.О. Ченеј, К.О. Бачко Добро Поље, К.О. Врбас, К.О. Врбас - град, К.О. Змајево, К.О. Куцура, К.О. Ловћенац, К.О. Мали Иђош, К.О. Фекетић, К.О. Бачка Топола, К.О. Бачка Топола - град, К.О. Мали Београд, К.О. Биково, К.О. Доњи Град, К.О. Жедник, К.О. Нови Град, К.О. Палић, К.О. Стари Град, на катастарским парцелама према списку приложеном у Главној свесци, одређује се:

Драгиша Поповић, дипл.инж.ел. _____353 О 626 16

Сарадници:
Ђорђе Максимовић, дипл.инж.ел.
Горан Димић, дипл.инж.ел.

Пројектант:	CHINA RAILWAY DESIGN CORPORATION SERBIA OGRANAK BEOGRAD, Косте Рацина 16б
Одговорно лице/заступник:	Генерални директор: Генг Ксин, дипл.инж.
	Потпис:
Број техничке документације:	2020-001-ЕЛЕ-5/1.22
Место и датум:	Београд, април 2021.

5/1.22.4. ИЗЈАВА ОДГОВОРНОГ ПРОЈЕКТАНТА

Одговорни пројектант **ПРОЈЕКТА ОСИГУРАЊА ПРУГЕ - 5/1.22 ОСИГУРАЊЕ МЕЂУСТАНИЧНОГ РАСТОЈАЊА НАУМОВИЋЕВО – СУБОТИЦА**, који је део ПГД - Пројекта за грађевинску дозволу за изградњу пруге Београд - Суботица - државна граница (Келебија), **ДЕОНИЦА ПРУГЕ НОВИ САД - СУБОТИЦА - ДРЖАВНА ГРАНИЦА (КЕЛЕБИЈА)** у Новом Саду, Кисачу, Степановићеву, Змајеву, Врбасу, Ловћенцу, Малом Иђошу, Бачкој Тополи, Жеднику, Наумовићеву и Суботици, К.О. Нови Сад I, К.О. Нови Сад IV, К.О. Кисач,, К.О. Руменка, К.О. Степановићево, К.О. Ченеј, К.О. Бачко Добро Поље, К.О. Врбас- АТАР, К.О. Врбас - град, К.О. Змајево, К.О. Куцура, К.О. Ловћенац, К.О. Мали Иђош, К.О. Фекетић, К.О. Бачка Топола, К.О. Бачка Топола - град, К.О. Мали Београд, К.О. Биково, К.О. Доњи Град, К.О. Жедник, К.О. Нови Град, К.О. Палић, К.О. Стари Град, на катастарским парцелама према списку приложеном у Главној свесци:

Драгиша Поповић, дипл.инж.ел.

И З Ј А В Љ У Ј Е М

1. да је пројекат у свему у складу са издатим Локацијским условима:

-Бр.:ROP-MSGI-28188-LOCH-4/2020, Заводни број: 350-02-00031/2020-14 од 06.04.2020,

-Бр.:ROP-MSGI-7141-LOC-1/2020, Заводни број: 350-02-00109/2020-14 од 08.05.2020,

-Бр.:ROP-MSGI-931-LOCA-3/2020, Заводни број: 350-02-00192/2020-14 од 29.05.2020 и

-Бр.: ROP-MSGI-28188-LOCH-4/2020, Заводни број: 350-02-00031/2020-14 од 07.04.2020- Решење о исправци грешке;

2. да је пројекат израђен у складу са Законом о планирању и изградњи, прописима, стандардима и нормативима из области изградње објеката и правилима струке;

3. да је пројекат у свему у складу са начинима за обезбеђење испуњења основних захтева за објекат прописаних елаборатима и студијама.

Одговорни пројектант:	Драгиша Поповић, дипл.инж.ел.
Лиценца број:	353 О626 16
	Потпис:
Број техничке документације:	2020-001-ЕЛЕ-5/1.22
Место и датум:	Београд, април 2021.

5/1.22.5 ТЕКСТУАЛНА ДОКУМЕНТАЦИЈА

5/1.22.5.1 ТЕХНИЧКИ ОПИС

5/1.22.5.1. ТЕХНИЧКИ ИЗВЕШТАЈ СА ОПИСОМ НАЧИНА ОСИГУРАЊА И УПРАВЉАЊА САОБРАЋАЈЕМ НА МЕЂУСТАНИЧНОМ РАСТОЈАЊУ НАУМОВИЋЕВО – СУБОТИЦА

5/1.22.5.1.1. ПРЕДМЕТ ПРОЈЕКТА

Овим пројектом обрађен је начин осигурања двоколосечног међустаничног растојања Наумовићево – Суботица за рад у режиму пуног обостраног саобраћаја. Уређаји за осигурање морају бити прилагођени за рад у условима електричне вуче монофазног система 25kV, 50Hz. Техничким решењем предвиђа се опремање међустаничног растојања Наумовићево – Суботица уређајима делимично централизованог аутоматског пружног блока за вожње у оба смера по оба колосека, изведеним у електронској техници са бројачима осовина за контролу просторних одсека.

5/1.22.5.1.2. ПОСТОЈЕЋЕ СТАЊЕ

Постојеће једноколосечно међустанично растојање Наумовићево – Суботица осигурано је електрорелејним сигнално-сигурносним уређајима аутоматског пружног блока са приволом типа "Westinghouse-CIW-WABCO-210.000-JŽ.69", при чему на сваком колосеку има по једно блок место. Уређаји осигурања лоцирани су за максималну брзину возова од V_{max}=120km/h. Сва сигнална опрема на међустаничном растојању је предвиђена за демонтажу.

5/1.22.5.1.3. ПРОЈЕКТОВАНО СТАЊЕ

5/1.22.5.1.3.1. ОПШТЕ

Станица Наумовићево се повезује са станицом Суботица двоколосечном везом „брзе пруге“.

За осигурање међустаничног растојања Наумовићево – Суботица предвиђа се коришћење „делимично централизованог блока" у електронском извођењу. За разлику од класичних уређаја АПБ-а сигурносна, контролна и управљачка логика (раније дистрибуирана и концентрисана у блок кућицама) се делом централизује, тако да се и станични део уређаја АПБ-а и управљачка логика пружног дела уређаја АПБ-а уграђују у СС просторију једне односно друге суседне станице где су смештени и станични СС уређаји са којима се остварује интеграција тако да у слоју хардвера и софтвера чини једну целину.

Остали спољашњи уређаји делимично централизованог АПБ-а (просторни сигнали са ЛЕД светљкама и контролном логиком у виду електронских контролера и дигиталних улазно-излазних интерфејса и уређаји за контролу заузетости просторних одсека - бројачи осовина, модули за повезивање пружних магнета система аутостопа I60) се уграђују на међустаничном растојању на „блок местима“, при чему се за смештај унутрашње опреме користе ормани за децентрализовану сигналну опрему. Веза спољашњих елемената „блок места“ са управљачком структуром у станици (електронском поставницом) се остварује путем оптичког кабла A-DQ(ZN)B2Y 1x12 који служи за комуникацију станичног уређаја са дислоцираним сигналним контролером и путем напојних каблова (нпр. XP41 2x10mm2 или одговарајући) који служе за обезбеђење енергије за напајање свих елемената који се повезују на ACC (Axle counter Control Cabinet

– контролерски орман бројача осовина) и SCC (Signalling Control Cabinet – контролерски орман сигнализације). Сигурносни пренос информација и комуникација између уређаја за осигурање станице и дислоцираних контролера мора бити у складу са нормом EN 50159-1.

Подручје централизације између две станице је подељено тако да се

управља из станице Наумовићево са:

- просторним сигналима P12, P22, P21, P11, P42, P32, P41 и P31

управља из станице Суботица са:

- просторним сигналима и P52, P62, P51 и P61.

Број и дужина просторних одсека је одређена на бази зауставног пута од 1500m (уз дозвољене корекције у границама -5%, +50%).

Доградња управљачке структуре у станици за електронски централизовани АПБ не сме да смањи ниво сигурносног интегритета SIL-4 целокупног постројења (станични СС уређај и уређаји АПБ заједно).

Контрола возова без уграђених елемената кабинске сигнализације вршиће се уградњом пружног дела система аутостопа I-60, (што обухвата уградњу пружних магнета 1000/2000Hz као и интерфејсних уређаја код свих главних сигнала за њихово повезивање).

5/1.22.5.1.3.2. УНУТРАШЊИ УРЕЂАЈИ

Станични део уређаја представља електронска сигнално-сигурносна структура (електронска поставница) допуњена и проширена у хардверском и софтверском слоју тако да се могу остварити захтеване функције делимично централизованог АПБ-а (контрола и управљање просторним сигналима, контрола и управљање уређајима који дају информације о стању заузетости просторних одсека, те контрола, управљање и визуализација свих информација на радној станици отправника возова у станици).

5/1.22.5.1.3.3. СПОЉАШЊИ УРЕЂАЈИ

5/1.22.5.1.3.3.1. Просторни сигнали

На границама блок одсека уградиће се просторни сигнали за вожње и по редовном и по суседном колосеку. Просторним сигналима се осигурава пут претрчавања од најмање 50m. За неке просторне или улазне сигнале предвиђени су понављачи предсигналисања. Распоред, ознаке и локације просторних сигнала и понављача предсигналисања приказане су на плану каблова у графичкој документацији. Монтажни пројекат ће тачно дефинисати саджај сваког контролерског ормана.

Код просторних сигнала (или понављача) се уграђују контролерски ормани сигнализације за смештај дистрибуиране сигналне опреме (SCC) који садрже одговарајући број контролера за непосредно управљање једним или више сигнала или показивача, модул комуникационог интерфејса (модем) за комуникацију са технолошким рачунарима у станици, као и напојну јединицу која обезбеђује потребне напоне за сву опрему повезану на тај орман.

На међустаничном растојању Наумовићево – Суботица уградиће се следећи просторни сигнали за вожње возова из смера Наумовићево:

по редовном колосеку

- просторни сигнал P12 у км. 169+750, са десне стране пруге, на типском темељу S51 на 2,8m од осе десног колосека, са расипним стаклом Г-десно на свим светиљкама, са црвено-белом плочом уочљивости,
- просторни сигнал P32 у км. 171+900, са десне стране пруге, на типском темељу S51 на 2,8m од осе десног колосека, са расипним стаклом Г-десно на свим светиљкама, са црвено-белом плочом уочљивости,
- просторни сигнал P52 у км. 173+350, са десне стране пруге, на типском темељу S51 на 2,8m од осе десног колосека, са расипним стаклом Г-десно на свим светиљкама, са црвено-белом плочом уочљивости,

по суседном колосеку

- просторни сигнал P22 у км. 169+750, са леве стране пруге, на типском темељу S51 на 2,6m од осе левог колосека, са расипним стаклом Г-лево на свим светиљкама, са црвено-белом плочом уочљивости,
- просторни сигнал P42 у км. 171+900, са леве стране пруге, на типском темељу S51 на 2,6m од осе левог колосека, са расипним стаклом Г-лево на свим светиљкама, са црвено-белом плочом уочљивости,
- просторни сигнал P62 у км. 173+350, са леве стране пруге, на типском темељу S51 на 2,6m од осе левог колосека, са расипним стаклом Г-лево на свим светиљкама, са црвено-белом плочом уочљивости,

На међустаничном растојању Наумовићево – Суботица за вожње возова из смера Суботица уградиће се следећи просторни сигнали:

по редовном колосеку

- просторни сигнал P21 у км. 169+850 са леве стране пруге, на типском темељу S51 на 2,6m од осе левог колосека, са расипним стаклом Г-десно на свим светиљкама, са црвено-белом плочом уочљивости,
- просторни сигнал P41 у км. 172+000 са леве стране пруге, на типском темељу S51 на 2,6m од осе левог колосека, са расипним стаклом Г-десно на свим светиљкама, са црвено-белом плочом уочљивости,
- просторни сигнал P61 у км. 173+450 са леве стране пруге, на типском темељу S51 на 2,6m од осе левог колосека, са расипним стаклом Г-десно на свим светиљкама, са црвено-белом плочом уочљивости,

по суседном колосеку

- просторни сигнал P11 у км. 169+850 са десне стране пруге, на типском темељу S51 на 2,6m од осе десног колосека, са расипним стаклом Г-лево на свим светиљкама, са црвено-белом плочом уочљивости,
- просторни сигнал P31 у км. 172+000 са десне стране пруге, на типском темељу S51 на 2,6m од осе десног колосека, са расипним стаклом Г-лево на свим светиљкама, са црвено-белом плочом уочљивости,
- просторни сигнал P51 у км. 173+450 са десне стране пруге, на типском темељу S51 на 2,6m од осе десног колосека, са расипним стаклом Г-лево на свим светиљкама, са црвено-белом плочом уочљивости,

Све стационаже дате су по десном колосеку двоколосечне („брзе“) пруге.

5/1.22.5.1.3.3.2. Бројачи осовина за контролу стања просторних одсека

За контролу просторних/међустаничних одсека уградиће се одсеци са електронским бројачима осовина са смештајем хардверске опреме у склопу електронске поставнице у односној станици (Наумовићево и Суботица). План одсека дат је на плану каблова у графичкој документацији.

За смештај дистрибуиране опреме бројача осовина се уграђују контролерски ормани бројача осовина (ACC) који ће садржати потребан број контролера за директну контролу једног или више бројача осовина, комуникациони интерфејс (модем) за комуникацију са технолошким рачунарима у станици и напојну јединицу која обезбеђује неопходне напонске нивое за рад опреме повезане на орман.

5/1.22.5.1.3.3.3. Пружни аутостоп уређаји

Код свих просторних сигнала ће се уградити комбиноване бализе 1000/2000Hz, са одговарајућим интерфејсима за њихово повезивање (у ормару монтираном на стубу сигнала).

5/1.22.5.1.3.3.4. Спољашња опрема за ETCS ниво 2

У књизи 5/2 је дефинисана локација уградње бализних група које се састоје од фиксних бализа. На цртежу плана каблова је приказана позиција фиксних бализа система за контролу возова ETCS ниво 2.

5/1.22.5.1.3.3.5. Кабловска мрежа и кабловски прибор

Према препорукама Европске уније користиће се каблови за повезивање спољашњих и унутрашњих уређаја који не садрже PVC, одговарајућег редукционог фактора.

На плану каблова у графичкој документацији приказани су сви спољашњи елементи осигурања са одговарајућим кабловима за повезивање. Потребне дужине су израчунате узимајући у обзир и резерву која је потребна у складу са прописима.

5/1.22.5.1.3.3.6. Заштита спољних СС уређаја од утицаја напона и струје вуче 25кV, 50Hz

С обзиром да се предвиђа и електрификација ове деонице пруге, мора се предвидети и заштита спољне СС опреме која се налази у зони опасности од 8m од утицаја електрифициране пруге уземљењем сваког појединог елемента повезивањем конструкције или кућишта истог изолованим поцинкованим ужетом FeZn пресека 95mm2 на ближу шину (повратни вод струје електричне вуче).

ОДГОВОРНИ ПРОЈЕКТАНТ

Драгиша Поповић, дипл.инж.ел.

5/1.22.6 НУМЕРИЧКА ДОКУМЕНТАЦИЈА

5/1.22.6.1. ПРОРАЧУН НАПОЈНИХ КАБЛОВА

ПРОРАЧУН ПАДА НАПОНА НА КАБЛУ ЗА НАПАЈАЊЕ ОРМАНА ЗА КОНТРОЛУ СИГНАЛНЕ ОПРЕМЕ (SCC)
РЕДУДАНТНО ПО НАПОЈНОМ КАБЛУ УЗ ДЕСНИ КОЛОСЕК И ЛЕВИ КОЛОСЕК
НАПАЈАЊЕ ПОЛАЗИ ОД НАПОЈНЕ ПРОСТОРИЈЕ НАУМОВИЋЕВО ДО SCC1 ОРМАНА

Напојна деоница	Пресек кабла (mm^2)	Подужна отпорност кабла (Ω/km)	Дужина кабла (km)	Број прикључних модула	Број светиљки	Број релеа	Снага (W)	Струја (A)	Пад напона на каблу (V)	Укупан напон на каблу (V)	Излазни напон модула (V)
Од напојне у Наумовићеву до SCC1 (за сигнале P12, P22, P11, P21)	2.5	14.24	3.74	8	4	4	288.20	1.31	69.77	290	290
	6	5.93	3.74	8	4	4	288.20	1.31	29.06	250	250
	10	3.56	3.74	8	4	4	288.20	1.31	17.45	238	240

Пошто према упутству испоручиоца опреме пад напона на каблу мора бити мањи од 8,5% номиналног напона, тј.мањи од 18.7V, усвајамо минимални пресек кабла $10mm^2$ који задовољава овај услов.

ПРОРАЧУН ПАДА НАПОНА НА КАБЛУ ЗА НАПАЈАЊЕ ОРМАНА ЗА КОНТРОЛУ БРОЈАЧА ОСОВИНА (ACC)
РЕДУДАНТНО ПО НАПОЈНОМ КАБЛУ УЗ ДЕСНИ КОЛОСЕК И ЛЕВИ КОЛОСЕК
НАПАЈАЊЕ ПОЛАЗИ ОД НАПОЈНЕ ПРОСТОРИЈЕ НАУМОВИЋЕВО ДО ACC1 ОРМАНА

Напојна деоница	Пресек кабла (mm^2)	Подужна отпорност кабла (Ω/km)	Дужина кабла (km)	Снага модула (W)	Струја (A)	Пад напона на каблу (V)	Укупан напон на каблу (V)	Излазни напон модула (V)
Од напојне у Наумовићеву до ACC1 (за бројаче B.O.P1D, B.O.P1L)	2.5	14.24	3.74	38.20	0.18	19.18	201	220
	6	5.93	3.74	38.20	0.18	7.99	213	220
	10	3.56	3.74	38.20	0.18	4.8	216	220

Пошто према упутству испоручиоца опреме пад напона на каблу мора бити мањи од 8,5% номиналног напона, тј.мањи од 18.7V, усвајамо минимални пресек кабла $6mm^2$ који задовољава овај услов.

ПРОРАЧУН ПАДА НАПОНА НА КАБЛУ ЗА НАПАЈАЊЕ ОРМАНА ЗА КОНТРОЛУ СИГНАЛНЕ ОПРЕМЕ (SCC)
РЕДУДАНТНО ПО НАПОЈНОМ КАБЛУ УЗ ДЕСНИ КОЛОСЕК И ЛЕВИ КОЛОСЕК
НАПАЈАЊЕ ПОЛАЗИ ОД НАПОЈНЕ ПРОСТОРИЈЕ НАУМОВИЋЕВО ДО SCC2 ОРМАНА

Напојна деоница	Пресек кабла (mm^2)	Подужна отпорност кабла (Ω/km)	Дужина кабла (km)	Број прикључних модула	Број светиљки	Број релеа	Снага (W)	Струја (A)	Пад напона на каблу (V)	Укупан напон на каблу (V)	Излазни напон модула (V)
Од напојне у Наумовићеву до SCC2 (за сигнале P32, P42, P31, P41)	2.5	14.24	6.1	8	4	4	288.20	1.31	113.8	334	335
	6	5.93	6.1	8	4	4	288.20	1.31	47.39	268	270
	10	3.56	6.1	8	4	4	288.20	1.31	28.45	249	250
	16	2.23	6.1	8	4	4	288.20	1.31	17.82	238	240

Пошто према упутству испоручиоца опреме пад напона на каблу мора бити мањи од 8,5% номиналног напона, тј.мањи од 18.7V, усвајамо минимални пресек кабла $16mm^2$ који задовољава овај услов.

ПРОРАЧУН ПАДА НАПОНА НА КАБЛУ ЗА НАПАЈАЊЕ ОРМАНА ЗА КОНТРОЛУ БРОЈАЧА ОСОВИНА (ACC)
РЕДУДАНТНО ПО НАПОЈНОМ КАБЛУ УЗ ДЕСНИ КОЛОСЕК И ЛЕВИ КОЛОСЕК
НАПАЈАЊЕ ПОЛАЗИ ОД НАПОЈНЕ ПРОСТОРИЈЕ НАУМОВИЋЕВО ДО ACC2 ОРМАНА

Напојна деоница	Пресек кабла (mm^2)	Подужна отпорност кабла (Ω/km)	Дужина кабла (km)	Снага модула (W)	Струја (A)	Пад напона на каблу (V)	Укупан напон на каблу (V)	Излазни напон модула (V)
Од напојне у Наумовићеву до ACC2 (за бројаче B.O.P2D, B.O.P2L)	2.5	14.24	2.4	38.20	0.18	6.16	214	220
	6	5.93	2.4	38.20	0.18	2.57	218	220
	10	3.56	2.4	38.20	0.18	1.54	219	220

Пошто према упутству испоручиоца опреме пад напона на каблу мора бити мањи од 8,5% номиналног напона, тј.мањи од 18.7V, усвајамо минимални пресек кабла $2.5mm^2$ који задовољава овај услов.

ПРОРАЧУН ПАДА НАПОНА НА КАБЛУ ЗА НАПАЈАЊЕ ОРМАНА ЗА КОНТРОЛУ СИГНАЛНЕ ОПРЕМЕ (SCC)
РЕДУДАНТНО ПО НАПОЈНОМ КАБЛУ УЗ ДЕСНИ КОЛОСЕК И ЛЕВИ КОЛОСЕК
НАПАЈАЊЕ ПОЛАЗИ ОД НАПОЈНЕ ПРОСТОРИЈЕ СУБОТИЦА ДО SCC3 ОРМАНА

Напојна деоница	Пресек кабла (mm^2)	Подужна отпорност кабла (Ω/km)	Дужина кабла (km)	Број прикључних модула	Број светиљки	Број релеа	Снага (W)	Струја (A)	Пад напона на каблу (V)	Укупан напон на каблу (V)	Излазни напон модула (V)
Од напојне у Суботици до SCC3 (за сигнале P52, P62, P51, P61)	2.5	14.24	3.51	8	4	4	288.20	1.31	65.48	286	290
	6	5.93	3.51	8	4	4	288.20	1.31	27.27	248	250
	10	3.56	3.51	8	4	4	288.20	1.31	16.37	237	240

Пошто према упутству испоручиоца опреме пад напона на каблу мора бити мањи од 8,5% номиналног напона, тј.мањи од 18.7V, усвајамо минимални пресек кабла $10mm^2$ који задовољава овај услов.

ПРОРАЧУН ПАДА НАПОНА НА КАБЛУ ЗА НАПАЈАЊЕ ОРМАНА ЗА КОНТРОЛУ БРОЈАЧА ОСОВИНА (ACC)
РЕДУДАНТНО ПО НАПОЈНОМ КАБЛУ УЗ ДЕСНИ КОЛОСЕК И ЛЕВИ КОЛОСЕК
НАПАЈАЊЕ ПОЛАЗИ ОД НАПОЈНЕ ПРОСТОРИЈЕ СУБОТИЦА ДО ACC3 ОРМАНА

Напојна деоница	Пресек кабла (mm^2)	Подужна отпорност кабла (Ω/km)	Дужина кабла (km)	Снага модула (W)	Струја (A)	Пад напона на каблу (V)	Укупан напон на каблу (V)	Излазни напон модула (V)
Од напојне у Суботици до ACC3 (за бројаче B.O.P3D, B.O.P3L)	2.5	14.24	3.51	38.20	0.18	9	211	220
	6	5.93	3.51	38.20	0.18	3.75	217	220
	10	3.56	3.51	38.20	0.18	2.25	218	220

Пошто према упутству испоручиоца опреме пад напона на каблу мора бити мањи од 8,5% номиналног напона, тј.мањи од 18.7V, усвајамо минимални пресек кабла $2.5mm^2$ који задовољава овај услов.

Напомена: Сви наведени параметри SCC/ACC односно методологија прорачуна дефинисани су на основу података добијених од испоручиоца опреме

5/1.22.6.2. ПРЕДМЕР И ПРЕДРАЧУН

Јединична цена:

Јединичне цене генерално покривају комплетне радове описане у појединичним позицијама, све потребне материјале, опрему/механизацију, као и само извођење радова, а укључиће следеће:

• Трошкове радне снаге, потрошног материјала и опреме Извођача;

• Трошкове смештаја и исхране радника, трошкове транспорта од места смештаја до градилишта и обратно, путне трошкове за одлазак и повратак радника;

• Трошкове транспорта потрошног материјала и опреме Извођача до градилишта;

• Трошкове евентуалног закупа механизације, опреме и возних средстава,

• Трошкове истовара, претовара, ускладиштења и чувања, унутрашњег транспорта до места уградње материјала, опреме и механизације Извођача;

• Порезе, царине и таксе неопходне за извођење уговорених радова, у складу са одредбама Уговора;

• Трошкове осигурања: радова, радника (укључујући и здравствено), механизације, као и трећих лица, према одредбама Уговора;

• Трошкове потрошње електричне енергије, воде, гаса, топлоте, телефона, телефакса за све време извођења радова;

• Трошкове одлагања материјала на градску депонију;

• Трошкове добијања свих дозвола потребних за извођење радова који су предмет Уговора;

• Трошкове постављања и одржавања свих привремених објекта и постројења (складишта, радионице, бараке за смештај радника, канцеларије како за Извођача радова тако и за Инжењера, итд.) потребних за несметано извођење радова који су предмет Уговора;

• Трошкове постављања и одржавања свих привремених инсталација постављених на градилишту, а неопходних за извршење радова;

• Трошкове пуштања у рад;

• Трошкове припремних радова који се односе на потребне градилишне активности неопходне за благовремено и квалитетно извођење радова

• Трошкове радова на мобилизацији и демобилизацији који се односе на активирање /деактивирање свих ресурса неопходних за квалитетан почетак и завршетак радова

• Трошкове геодетског снимања постојећих надземних и подземних кабловских водова на које се током извођења радова наиђе, са уцртавањем

• Трошкови свих потребних испитивања која извођач мора да обави у циљу провере исправности испоручене опреме и изведених радова (укључујући и израду испитних листа за појединачне елементе и целокупан систем), као и трошкови које извођач има приликом рада надзорног органа и комисија за технички преглед, сматрати да су обухваћени трошковима уградње појединачних елемената (чак и ако то није експлицитно наведено у тексту саме позиције).

• Јединична цена, такође садржи и све друге директне и индиректне трошкове потпуног извршења, довршења, одржавања током изградње и пуштања у рад и током пробног рада.

Бр.	Опис радова	Јед. мере	Коли-чина	Јединична цена (дин)	Цена (дин)
			А	Б	АхБ
5/1.22.01.00	**УНУТРАШЊА ОПРЕМА**				
5/1.22.01.01	Допуна софтверског пакета електронске поставнице за функцију делимично централизованог АПБ-а (у станицама Наумовићево и Суботица)	кпл.	2	2,028,000.00	4,056,000.00
5/1.22.01.02	Допуна софтверског пакета командне поставнице отправника возова за функцију делимично централизованог АПБ-а (у станицама Наумовићево и Суботица)	кпл.	2	1,014,000.00	2,028,000.00
				УКУПНО УНУТРАШЊА ОПРЕМА:	**6,084,000.00**
5/1.22.02.00	**СПОЉАШЊА ОПРЕМА**				
5/1.22.02.01	Главни сигнал са 3 светиљке, комплет са темељом, стубом, сигналном плочом, радном корпом са газиштем, прикључном касетом, плочом уочљивости, ознаком сигнала, сигналним светиљкама, сенилима итд.	кпл.	12	639,600.00	7,675,200.00
5/1.22.02.02	Главни сигнал са 3 светиљке, комплет, само за уградњу на вијадукту	кпл.	0	624,000.00	0.00
5/1.22.02.03	Понављач предсигналисања са 3 светиљке комплет са темељом, стубом, сигналном плочом, радном корпом са газиштем, прикључном касетом, плочом уочљивости, ознаком сигнала, сигналним светиљкама, сенилима итд.	кпл.	0	639,600.00	0.00
5/1.22.02.04	Посебан предсигнал са 2 светиљке комплет са темељом, стубом, сигналном плочом, радном корпом са газиштем, прикључном касетом, плочом уочљивости, ознаком сигнала, сигналним светиљкама, сенилима итд.	кпл.	0	546,000.00	0.00
5/1.22.02.05	Посебан предсигнал са 2 светиљке комплет, само за уградњу на вијадукту	кпл.	0	528,000.00	0.00
5/1.22.02.06	Кабинет за контролу сигнала (SCC): Самостојећи ормар који садржи децентрализовану сигналну опрему типа контролера, способан за надзор над 4 сигнала са до 3 ЛЕД лампе, 4 индузи бализе (1000 / 2000Hz) и у потпуности опремљен са свом потребном комуникацијом, напајањем и интерфејсним картицама. Интерфејсне картице које нису у функцији биће смештене у складишту инвеститора.	кпл.	3	3,660,000.00	10,980,000.00

5/1.22.02.07	Кабинет за контролу сигнала (SCC): Самостојећи ормар који садржи децентрализовану сигналну опрему типа контролера, способан за надзор над 6 сигнала са до 3 ЛЕД лампе, 4 индузи бализе (1000 / 2000Hz) и у потпуности опремљен са свом потребном комуникацијом, напајањем и интерфејсним картицама. Интерфејсне картице које нису у функцији биће смештене у складишту инвеститора.	кпл.	0	4,860,000.00	0.00
5/1.22.02.08	Кабинет за контролу бројача осовина (ACC): Самостојећи ормар који садржи децентрализовану сигналну опрему типа контролера, способан за надзор над 4 сензора бројача осовина и у потпуности опремљен са свом потребном комуникацијом, напајањем и интерфејсним картицама. Интерфејсне картице које нису у функцији биће смештене у складишту инвеститора.	кпл.	3	1,368,000.00	4,104,000.00
5/1.22.02.09	Орман са децентрализованом сигналном опремом контролерског типа (ДСО) са могућношћу управљања 1 сигналом са до 3 LED светиљке, 1 бализом 1000/2000Hz и 1 бализом 500Hz, комплетно опремљен са свим потребним комуникацијским, напојним и интерфејсним картицама. Орман предвиђен за монтажу на сигналном стубу. Интерфејсне картице које на датом месту уградње не буду у функцији се чувају као резервни материјал у складишту Инвеститора.	кпл.	0	1,206,000.00	0.00
5/1.22.02.10	Самостојећи орман са децентрализованом сигналном опремом контролерског типа (ДСО) са могућношћу управљања 1 сигналом са до 3 LED светиљке, 1 бализом 1000/2000Hz и 1 бализом 500Hz, комплетно опремљен са свим потребним комуникацијским, напојним и интерфејсним картицама. Интерфејсне картице које на датом месту уградње не буду у функцији се чувају као резервни материјал у складишту Инвеститора.	кпл.	0	1,206,000.00	0.00
5/1.22.02.11	Самостојећи орман за уградњу на вијадукту са децентрализованом сигналном опремом контролерског типа (ДСО) са могућношћу управљања са 1 сигналом са до 3 LED светиљке, 1 бализом 1000/2000Hz и 1 бализом 500Hz, комплетно опремљен са свим потребним комуникацијским, напојним и интерфејсним картицама. Интерфејсне картице које на датом месту уградње не буду у функцији се чувају као резервни материјал у складишту Инвеститора.	кпл.	0	1,206,000.00	0.00

5/1.22.02.12	Орман са децентрализованом сигналном опремом контролерског типа (ДСО) са могућношћу управљања са 2 сигнала са до 3 LED светиљке, 2 бализе 1000/2000Hz и 2 бализе 500Hz, комплетно опремљен са свим потребним комуникацијским, напојним и интерфејсним картицама. Орман предвиђен за монтажу на сигналном стубу. Интерфејсне картице које на датом месту уградње не буду у функцији се чувају као резервни материјал у складишту Инвеститора.	кпл.	0	1,830,000.00	0.00
5/1.22.02.13	Самостојећи орман са децентрализованом сигналном опремом контролерског типа (ДСО) са могућношћу управљања са 2 сигнала са до 3 LED светиљке, 2 бализе 1000/2000Hz и 2 бализе 500Hz, комплетно опремљен са свим потребним комуникацијским, напојним и интерфејсним картицама. Интерфејсне картице које на датом месту уградње не буду у функцији се чувају као резервни материјал у складишту Инвеститора.	кпл.	0	1,830,000.00	0.00
5/1.22.02.14	Самостојећи орман за уградњу на вијадукту са децентрализованом сигналном опремом контролерског типа (ДСО) са могућношћу управљања са 2 сигнала са до 3 LED светиљке, 2 бализе 1000/2000Hz и 2 бализе 500Hz, комплетно опремљен са свим потребним комуникацијским, напојним и интерфејсним картицама. Интерфејсне картице које на датом месту уградње не буду у функцији се чувају као резервни материјал у складишту Инвеститора.	кпл.	0	1,830,000.00	0.00
5/1.22.02.15	Самостојећи орман са децентрализованом сигналном опремом контролерског типа (ДСО) са могућношћу контроле 1 сензора точка, комплетно опремљен са свим потребним комуникацијским, напојним и интерфејсним картицама.	кпл.	0	642,000.00	0.00
5/1.22.02.16	Самостојећи орман за уградњу на вијадукту са децентрализованом сигналном опремом контролерског типа (ДСО) са могућношћу контроле 1 сензора точка, комплетно опремљен са свим потребним комуникацијским, напојним и интерфејсним картицама.	кпл.	0	642,000.00	0.00
5/1.22.02.17	Бетонски темељ за уградњу самостојећих ормана са децентрализованом сигналном опремом	кпл.	6	24,000.00	144,000.00
5/1.22.02.18	Стандардна предсигнална опомeница са темељом	ком.	4	26,520.00	106,080.00
5/1.22.02.19	Предсигнална опомeница смањених димензија за монтажу на зид тунела или носећу конструкцију сигнала на вијадукту	ком.	0	21,600.00	0.00

5/1.22.02.20	Спољни елементи двоструког бројача осовина (сензора точка) са причврсним прибором за стопу шине, са штитницима, са прикључним кућиштем, електронским картицама у кућишту и елементима за заштиту од пренапона. Поклопац обојен да представља сигналну ознаку 207: "граница одсека"	кпл.	6	358,800.00	2,152,800.00
5/1.22.02.21	Комбинована пружна бализа 1000/2000Hz (аутостоп систем I-60), са универзалним прибором за причвршћење, штитницима, прикључним каблом A-2YTF2Y(L)2Y 1x4x0,75mm^2 дужине 6m и заштитним армираним цревом	ком.	12	273,000.00	3,276,000.00
5/1.22.02.22	Пружна бализа 500 Hz за аутостоп систем I-60, са универзалним прибором за причвршћење и штитницима, разделном кабл главом са реглетом 1x8 и прикључним каблом A-2YTF2Y(L)2Y 1x4x0,75mm2 дужине 6m и заштитним армираним цревом	ком.	0	241,800.00	0.00

УКУПНО СПОЉАШЊА ОПРЕМА:	**28,438,080.00**

5/1.22.03.00	**КАБЛОВИ, КАБЛОВСКИ ПРИБОР И УЗЕМЉЕЊЕ**				
5/1.22.03.01	Кабл A-2Y2YB2Y 7x1x0,9	m'	960	133.00	127,680.00
5/1.22.03.02	Кабл A-2Y2YB2Y 7x1x1,4	m'	0	321.00	0.00
5/1.22.03.03	Кабл A-2Y2YB2Y 10x1x0,9	m'	0	179.00	0.00
5/1.22.03.04	Кабл A-2Y2YB2Y 10x1x1,4	m'	0	413.00	0.00
5/1.22.03.05	Cable A-2Y2YV 7x1x0,9	m'	60	121.00	7,260.00
5/1.22.03.06	Кабл A-2Y(L)2YB2Y 1x4x0,9	m'	1065	109.00	116,085.00
5/1.22.03.07	Кабл A-2YTF2Y(L)2Y 1x4x0,75mm2	m'	24	1,248.00	29,952.00
5/1.22.03.08	Кабл A-02YSTF(L)2YB2Y 1x4x0,8	m'	90	1,248.00	112,320.00
5/1.22.03.09	Кабл XP41 2x2,5mm2	m'	11740	180.00	2,113,200.00
5/1.22.03.10	Кабл XP41 2x6mm2	m'	7430	252.00	1,872,360.00
5/1.22.03.11	Кабл XP41 2x10mm2	m'	14400	312.00	4,492,800.00
5/1.22.03.12	Кабл XP41 2x16mm2	m'	12160	456.00	5,544,960.00
5/1.22.03.13	Кабл XP41 2x25mm2	m'	0	764.00	0.00
5/1.22.03.14	Мономодни оптички кабл A-DQ(ZN)B2Y 1x6	m'	0	194.00	0.00
5/1.22.03.15	Мономодни оптички кабл A-DQ(ZN)B2Y 1x12	m'	15775	390.00	6,152,250.00
5/1.22.03.16	Термоскупљајућа кабловска спојница за каблове до 16 жила са прибором	ком.	24	5,460.00	131,040.00
5/1.22.03.17	Оптичка спојница - комплет за 12 влакана опремљена касетама за сплајсовање, чешљевима, термоскупљајућом цеви, механизмом за затварање спојнице, држачем и комплет инсталационим материјалом	ком.	6	12,480.00	74,880.00
5/1.22.03.18	Бетонско постоље за кабловски орман	ком.	0	18,000.00	0.00
5/1.22.03.19	Материјал за заливање кабловског ормана или самостојећег ормана са децентрализованом сигналном опремом	кпл.	6	13,260.00	79,560.00
5/1.22.03.20	Разделна глава са реглетом 1x8 са постољем и кабловским уводницама	ком.	12	37,800.00	453,600.00

5/1.22.03.21	Разделна глава са реглетом 1x12 са постољем и кабловским уводницама	ком.	0	39,000.00	0.00
5/1.22.03.22	Пластична цев PEHD ∅110mm	m'	216	234.00	50,544.00
5/1.22.03.23	Обележивач трасе са металном плочицом	ком.	6	2,340.00	14,040.00
5/1.22.03.24	PE позор трака	m'	60	16.00	960.00
5/1.22.03.25	PE штитник кабла	m'	60	156.00	9,360.00
5/1.22.03.26	Песак	m^3	5	3,120.00	15,600.00
5/1.22.03.27	Изоловано уже за уземљење спољних елемената од FeZn 95mm^2 са стопицом на једном крају, дужине 5m према опису датом у тексту пројекта	ком.	34	7,800.00	265,200.00
5/1.22.03.28	Изоловано уже за уземљење спољних елемената од FeZn 95mm^2 са стопицом на једном крају, дужине 10m	ком.	6	21,060.00	126,360.00
5/1.22.03.29	Патрони за заваривање за шину ужета од FeZn 95mm^2	ком.	40	1,716.00	68,640.00

УКУПНО КАБЛОВИ, КАБЛОВСКИ ПРИБОР И УЗЕМЉЕЊЕ:	**21,858,651.00**

5/1.22.04.00	**УГРАДЊА СПОЉАШЊЕ ОПРЕМЕ**				
5/1.22.04.01	Уградња, повезивање и подешавање главног сигнала са три светиљке. Позиција обухвата ископ рупе за темељ, уградњу темеља, уградњу стуба, сигналне плоче, радне корпе, прикључне касете, плоче уочљивости, сигналних светиљки, штитника итд. са испитивањем, израдом испитне листе и укључењем у рад.	кпл.	12	114,000.00	1,368,000.00
5/1.22.04.02	Као позиција 5/1.22.04.01 само за уградњу на вијадукту	кпл.	0	140,400.00	0.00
5/1.22.04.03	Уградња, повезивање и подешавање понављача предсигналисања са три светиљке. Позиција обухвата ископ рупе за темељ, уградњу темеља, уградњу стуба, сигналне плоче, радне корпе, прикључне касете, плоче уочљивости, сигналних светиљки, штитника итд. са испитивањем, израдом испитне листе и укључењем у рад.	кпл.	0	114,000.00	0.00
5/1.22.04.04	Уградња, повезивање и подешавање посебног предсигнала. Позиција обухвата ископ рупе за темељ, уградњу темеља, уградњу стуба, сигналне плоче, радне корпе, прикључне касете, плоче уочљивости, сигналних светиљки, штитника итд. са испитивањем, израдом испитне листе и укључењем у рад.	кпл.	0	102,000.00	0.00
5/1.22.04.05	Као позиција 5/1.22.04.04 само за уградњу на вијадукту, укључујући и уградњу предсигналне опоменице смањених димензија на сигналном стубу	кпл.	0	128,400.00	0.00
5/1.22.04.06	Уградња ормана са децентрализованом сигналном опремом на стубу сигнала.	ком.	0	12,480.00	0.00

5/1.22.04.07	Уградња самостојећег ормана са децентрализованом сигналном опремом. Позиција обухвата ископ рупе за темељ, уградњу темеља и уградњу ормана.	ком.	0	33,000.00	0.00
5/1.22.04.08	Уградња самостојећег ормана са децентрализованом сигналном опремом на вијадукту. Позиција обухвата анкерисање за бетонску конструкцију вијадукта и уградњу ормана.	ком.	0	46,800.00	0.00
5/1.22.04.09	Уградња предсигналне опоменице. Позиција обухвата и уградњу темеља и уземљења.	ком.	4	12,480.00	49,920.00
5/1.22.04.10	Уградња, повезивање и испитивање спољних елемената једног бројача осовина (сензора точка). Позиција обухвата монтажу носача, монтажу штитника, уградњу и повезивање прикључног кућишта и регулисање положаја сензора, као и свих елемената према упутству произвођача.	кпл.	6	32,760.00	196,560.00
5/1.22.04.11	Уградња, монтажа, повезивање и испитивање пружне бализе 1000/2000 Hz, са свим монтажним прибором, штитницима и прикључним каблом. Позиција обухвата испитивање бализе одговарајућим инструментима	ком.	12	41,340.00	496,080.00
5/1.22.04.12	Уградња, монтажа, повезивање и испитивање пружне бализе 500 Hz, са свим монтажним прибором, штитницима, разделном главом и прикључним каблом. Позиција обухвата испитивање бализе одговарајућим инструментима	ком.	0	41,340.00	0.00

УКУПНО УГРАДЊА СПОЉАШЊЕ ОПРЕМЕ:	**2,110,560.00**

5/1.22.05.00	**УГРАДЊА КАБЛОВА, КАБЛОВСКОГ ПРИБОРА И УЗЕМЉЕЊА**				
5/1.22.05.01	Ископ рова 0,4x0,8м у земљи IV категорије за локалне СС каблове	m'	60	1,248.00	74,880.00
5/1.22.05.02	Разастирање песка у рову	m^3	5	624.00	3,120.00
5/1.22.05.03	Израда кабловског пролаза испод пруге или пута, дужине 6m, на дубини 1.2m испод ДИП-а подбушивањем и постављањем 2 PEHD цеви ∅110	ком.	6	37,440.00	224,640.00
5/1.22.05.04	Израда кабловског пролаза испод пруге или пута, дужине 12m, на дубини 1.2m испод ДИП-а подбушивањем и постављањем 2 PEHD цеви ∅110	ком.	0	49,920.00	0.00
5/1.22.05.05	Израда кабловског пролаза испод пруге или пута, дужине 12m, на дубини 1.2m испод ДИП-а подбушивањем и постављањем 4 PEHD цеви ∅110	ком.	3	74,880.00	224,640.00
5/1.22.05.06	Полагање кабла у ров, цев, каналету или лимени канал	m'	63704	55.00	3,503,720.00
5/1.22.05.07	Постављање PE штитника кабла	m'	60	78.00	4,680.00
5/1.22.05.08	Постављање PE позор траке	m'	60	20.00	1,200.00
5/1.22.05.09	Затрпавање рова са набијањем у слојевима и одвожењем вишка земље	m'	60	780.00	46,800.00

5/1.22.05.10	Уградња обележивача трасе са металном плочицом	ком.	6	468.00	2,808.00
5/1.22.05.11	Израда уземљења спољних елемената	ком.	40	6,240.00	249,600.00
5/1.22.05.12	Увођење, обрада и набацивање кабла до 16 жила у кабловску главу, кабловски орман, ЗКР	крај кабла	180	3,120.00	561,600.00
5/1.22.05.13	Увођење, обрада и набацивање кабла од 16 до 80 жила у кабловску главу, кабловски орман, ЗКР	крај кабла	0	10,140.00	0.00
5/1.22.05.14	Увођење, обрада и набацивање кабла од 80 до 160 жила у кабловску главу, кабловски орман, ЗКР	крај кабла	0	20,280.00	0.00
5/1.22.05.15	Уградња наставка са термоскупљајућом кабл спојницом на каблу до 16 жила	ком.	24	6,240.00	149,760.00
5/1.22.05.16	Израда правог наставка на оптичком каблу до 12 оптичких влакана	ком.	6	23,400.00	140,400.00
5/1.22.05.17	Испитивање и пуштање у рад сигналних каблова са израдом протокола мерења каблова	кпл.	1	78,000.00	78,000.00

УКУПНО УГРАДЊА КАБЛОВА, КАБЛОВСКОГ ПРИБОРА И УЗЕМЉЕЊА:	**5,265,848.00**

5/1.22.06.00	**ДЕМОНТАЖА**				
5/1.22.06.01	Демонтажа постојећих блок кућица са комплет унутрашњом и спољашњом опремом и транспорт на привремену локацију коју одреди Инвеститор	кпл.	0	780,000.00	0.00

УКУПНО ДЕМОНТАЖА:	**0.00**

5/1.22.07.00	**ОСТАЛИ ТРОШКОВИ**				
Трошкови свих потребних испитивања која извођач мора да обави у циљу провере исправности испоручене опреме и изведених радова (укључујући и израду испитних листа за појединачне елементе и целокупан систем), као и трошкови које извођач има приликом рада надзорног органа и комисија за технички преглед, сматрати да су обухваћени трошковима уградње појединачних елемената (чак и ако то није експлицитно наведено у тексту саме позиције)					
5/1.22.07.01	Израда свих потребних монтажних пројеката са детаљима за уградњу и одржавање свих подсистема обрађених у овом пројекту осигурања укључујући и документовање свих хардверских и софтверских интерфејса и комуникационих протокола према свим околним уређајима и системима као и документовање свих евентуалних измена на постојећим околним уређајима и системима.	кпл.	1	727,200.00	727,200.00
5/1.22.07.02	Израда пројекта за извођење, такси за добијање свих неопходних дозвола, као што су грађевинска дозвола, пријава радова., итд	кпл	1	727,200.00	727,200.00
5/1.22.07.03	Трошкови инвеститора на раду свих интерних комисија, комисија за технички преглед објекта и такси за добијање употребне дозволе	кпл	1	519,600.00	519,600.00
5/1.22.07.04	Трошкови инвеститора на раду надзорних органа и стручних служби имаоца јавних овлашћења	кпл	1	312,000.00	312,000.00

5/1.22.07.05	Трошкови инвеститора или извођача на провери сигурности система за специфичну примену од стране процењивача безбедности (референтног тела за оцену усаглашености) , ради добијања сертификата о верификацији специфичне апликације након имплементацији целог структурног подсистема контрола управљање и сигнализација, како би структурни подсистем могао добити дозволу за коришћење	кпл	1	1,246,800.00	1,246,800.00
5/1.22.07.06	Геодетско снимање трасе положених СС каблова на међустаничном растојању и упис у катастар подземних инсталација (обухвата и одговарајуће таксе)	m'	1020	109.00	111,180.00

УКУПНО ОСТАЛИ ТРОШКОВИ:	**3,643,980.00**

ЗБИРНА РЕКАПИТУЛАЦИЈА

5/1.22.01.00	УНУТРАШЊА ОПРЕМА	6,084,000.00
5/1.22.02.00	СПОЉАШЊА ОПРЕМА	28,438,080.00
5/1.22.03.00	КАБЛОВИ, КАБЛОВСКИ ПРИБОР И УЗЕМЉЕЊЕ	21,858,651.00
5/1.22.04.00	УГРАДЊА СПОЉАШЊЕ ОПРЕМЕ	2,110,560.00
5/1.22.05.00	УГРАДЊА КАБЛОВА, КАБЛОВСКОГ ПРИБОРА И УЗЕМЉЕЊА	5,265,848.00
5/1.22.06.00	ДЕМОНТАЖА	0.00
5/1.22.07.00	ОСТАЛИ ТРОШКОВИ	3,643,980.00

УКУПНО (дин):	**67,401,119.00**
УКУПНО (€):	**561,675.99**

(паритет 1€= 120 Дин.)

ОДГОВОРНИ ПРОЈЕКТАНТ

Драгиша Поповић, дипл.инж.ел.

5/1.22.7 ГРАФИЧКА ДОКУМЕНТАЦИЈА

2020-001-ЕЛЕ-5/1.22-01.	Упрошћена колосечна ситуација са распоредом одсека, планом каблова и планом уземљења на међустаничном растојању Наумовићево – Суботица
2020-001-ЕЛЕ-5/1.22-02.	Уградња сигнала на отвореној прузи

Obuhvaćeno projektom stanice Naumovićevo
Included in the design of station Naumovićevo

NAUMOVIĆEVO

Obuhvaćeno projektom stanice Subotica
Included in the design of station Subotica

SUBOTICA

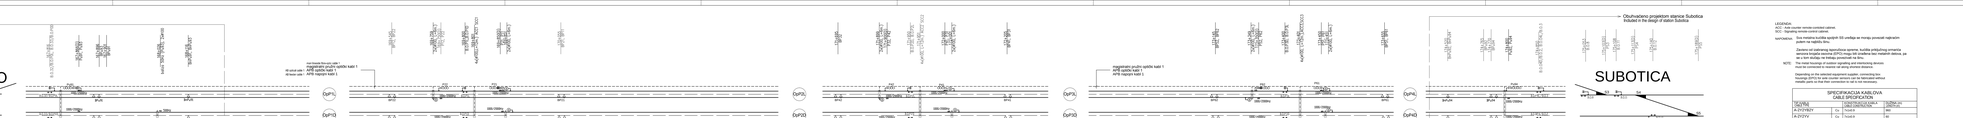

LEGENDA:
KCC - Kabl izvedbe remote-control cabinet
SCC - Oprema remote-control cabinet

NAPOMENA: Sva metalna kućišta opreme SS uvezljuju se mrežnjo provodi najkraćim mogućim putem.

Zavisno od odabranog tipa/izvođača opreme, kućišta pribljučuju ormarima sa/sabirnicama zaštitnog uzemljenja (ZPS) i mreže koji izvodilac bira, instalirati sklonu, ali ne u fom slučaju, na trošku proizvođač na lično.

NOTE: Depending on the selected equipment supplier, connecting box must be connected to nearest grounding bar (GBB) and mesh network must be connected in nearest, all taking unnoted distances.

Depending on the selected equipment supplier, connecting box must be connected to nearest grounding bar (GBB) and mesh network must be connected in nearest, all taking unnoted distances.

LEGENDA:
SCC - Signal Control Cabinet
KCC - Kabl izvedbe Control Cabinet

SPECIFIKACIJA KABLOVA
CABLE SPECIFICATION

OZNAKA	OPIS/DESCRIPTION		DUŽINA (m)
OZNAKA	OPIS		DUŽINA (m)
A-ZY(ST)2Y	2x 1.76mm		2400
A-ZY1Y	4x 1.76mm		80
A-(HX1Y)ZL(HX)Y	2x 1.76mm		24
A-ZY(ST)4Y(L)Z	4x (1x4x0.76mm)		24
A-2YSLCY(ST)	1x4x0.8		1400
6P4Q	1x(4x0.6mm)		11740
6P4Q	1x(4x0.6mm)		7440
6P4Q	1x(4x0.6mm)		14400
6P4Q	1x(4x0.6mm)		1440
A-2QQ(SL)52Y	4x4		6770

SPECIFIKACIJA PRODORA I CEVI ISPOD PRVOG KOLOSEKA
SPECIFICATION OF NEW PASSAGES AND PIPES UNDER TRACK

OZNAKA	OPIS	DUŽINA (m)	
OZNAKA	OPIS	DUŽINA (m)	
ZBP1K-1/4IN	4	10	
ZBP1K-1/1IN	1	248	720

03		
02		
01		
Broj/Number	Datum / Date	Opis / Description

Projektovao/Drawn | Nadzor/Checked

DŽBRŽ
ČRDC

China Railway Design Corporation Serbia
Ogranak Beograd
Kneza Miloša 9, Palata 109, 11000 Beograd, Srbija

Generalni projektant: ELEKTROVUČNA
Organizator unit: DEPARTMENT OF ELECTRICAL ENGINEERING

Projektant/Designer:
Dipl.inž. Dragana Tošković, Dipl.inž. Ana Ilić

Dragana Tošković, Dipl.inž. Ana Ilić

Direktor/Director:
Dipl.inž. Dragana Tošković, Dipl.inž. Ana Ilić

Odgovorni projektant/Chief designer:
Dipl.inž. Dragana Tošković, Dipl.inž. Ana Ilić

Saradnik/Associates:

Glavni projekat
Main design

Ovaj projekat je izrađen u skladu sa Ugovorom o poslovnoj saradnji broj 1/2021 od 01.01.2021. godine, zaključenim između Društva za železničku infrastrukturu "Železnice Srbije" a.d. Beograd i Društva za projektovanje, inženjering, konsalting i izgradnju železničke infrastrukture "China Railway Design Corporation Serbia" d.o.o. Beograd.

This project is made in accordance with the Agreement on business cooperation No. 1/2021 dated 01.01.2021, concluded between the Railway Infrastructure Company "Railways of Serbia" a.d. Belgrade and the Company for design, engineering, consulting and construction of railway infrastructure "China Railway Design Corporation Serbia" d.o.o. Belgrade.

Za/Signature: Dipl.inž. Dragana Tošković

Odgovorno lice/Responsible person: Dipl.inž. Ana Ilić

Faza/Phase: PZI

Broj/Number: 1.1.1.

поглед ка Суботици
look towards Subotica

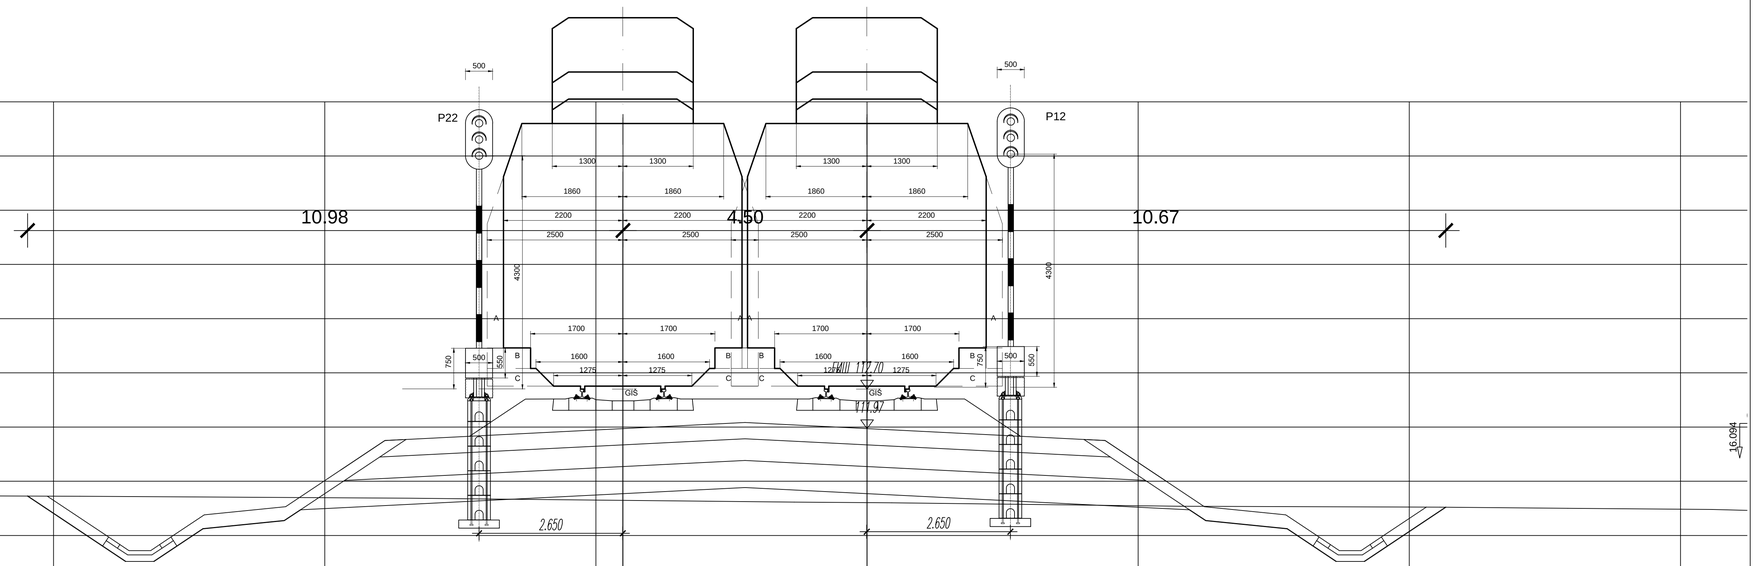

00

Лист: 1/6
Sheet: 1/6

03		
02		
01		
Број/Number	Датум / Date	Опис / Description

Ревизиони блок: / Revision block:

China Railway Design Corporation Serbia
Ogranak Beograd
Косте Рацина 166; 11000 Београд; Србија

Организациона јединица: ЕЛЕКТРОТЕХНИКА
Organization unit: DEPARTMENT OF ELECTRICAL ENGINEERING

Одговорни пројектант:
Responsible designer:
Драгиша Поповић, дипл.инж.ел.
лиценца број / license No.: 353 0626 16

Сарадници: / Associates:

Инвеститор пројекта: / Investor:
" ИНФРАСТРУКТУРА ЖЕЛЕЗНИЦЕ СРБИЈЕ " А.Д.
/ " INFRASTRUCTURE RAILWAYS OF SERBIA " JSC
Nemanjina 6/IV, Београд, / Nemanjina Street 6/IV, Belgrade

Наручилац пројекта: / Employer:
China Railway International Corporation Ltd.
No.10, Fuxing Road,Haidian District,Beijing
P.R. China, 100844
China Communication Construction Company Ltd. (CCCC)
No.85, Deshengmenwai Street,Xicheng District,Beijing
P.R. China, 100088

Објекат: /Structure:
ПРУГА БЕОГРАД–СУБОТИЦА–ДРЖАВНА ГРАНИЦА (КЕЛЕБИЈА)
ДЕОНИЦА ПРУГЕ НОВИ САД–СУБОТИЦА–ДРЖАВНА ГРАНИЦА (КЕЛЕБИЈА)
BELGRADE - SUBOTICA - STATE BORDER (KELEBIA) RAILWAY LINE
SECTION: NOVI SAD - SUBOTICA - STATE BORDER (KELEBIA)

Део пројекта / Part of Design:
ПРОЈЕКАТ ОСИГУРАЊА ПРУГЕ
DESIGN OF SIGNALLING AND INTERLOCKING OF RAILWAY LINE
5/1.22 ОСИГУРАЊЕ МЕЂУСТАНИЧНОГ РАСТОЈАЊА НАУМОВИЋЕВО–СУБОТИЦА
5/1.22 SIGNALLING/INTERLOCKING SYSTEMS ON THE OPEN TRACK BETWEEN NAUMOVIĆEVO AND SUBOTICA STATIONS

Унутрашња контрола: / Internal control:
Liu Jialiang,M.Sc.E.E. & Wang Lin,M.Sc.E.E.

Главни пројектант: / Chief designer:
др Љиљана Милић Марковић, дипл.грађ.инж.

Руководилац организационе јединице:
Manager of organization unit:
Драгиша Поповић, дипл.инж.ел.

Цртеж: / Drawing:
Уградња сигнала на отвореној пруги
Installation of signal on the open track

Размера: Scale: 1:50

Врста тех. док: Type of tech. docum.	датум/date	Цртеж бр./Drawing No.:
ПГД / DCP	04.2021.	2020-001-ЕЛЕ-5/1.22-02

поглед ка Суботици
look towards Subotica

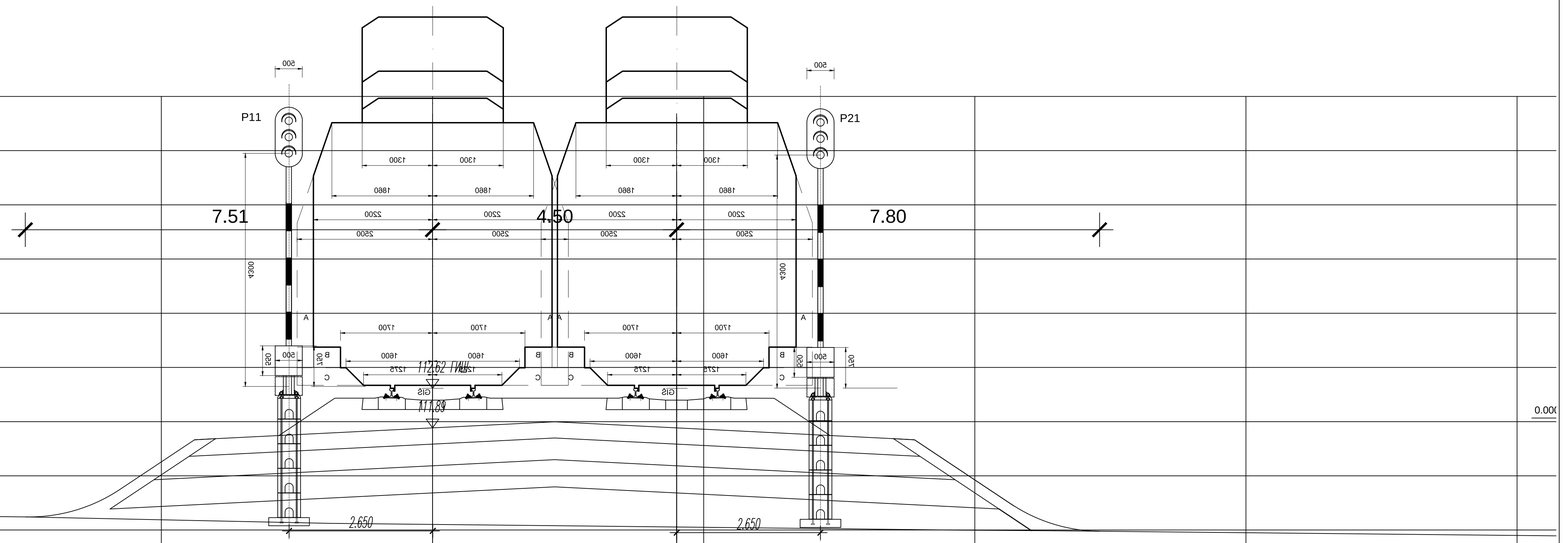

Лист: 2/6
Sheet: 2/6

Број/Number	Датум / Date	Опис / Description
03		
02		
01		

Ревизиони блок: / Revision block:

China Railway Design Corporation Serbia
Ogranak Beograd
Косте Рацина 166; 11000 Београд; Србија

Организациона јединица: ЕЛЕКТРОТЕХНИКА
Organization unit: DEPARTMENT OF ELECTRICAL ENGINEERING

Одговорни пројектант:
Responsible designer:
Драгиша Поповић, дипл.инж.ел.
лиценца број / license No.: 353 0626 16

Инвеститор пројекта: / Investor:
" ИНФРАСТРУКТУРА ЖЕЛЕЗНИЦЕ СРБИЈЕ " А.Д.
/ " INFRASTRUCTURE RAILWAYS OF SERBIA " JSC
Немањина 6/VI, Београд, / Nemanjina Street 6/IV, Belgrade

Наручилац пројекта: / Employer:
China Railway International Corporation Ltd.
No.10, Fuxing Road,Haidian District,Beijing
P.R. China, 100844
China Communication Construction Company Ltd. (CCCC)
No.85, Daohuigongyuan Street,Xicheng District,Beijing
P.R. China, 100088

Сарадници: / Associates:

Објекат: /Structure:
ПРУГА БЕОГРАД–СУБОТИЦА–ДРЖАВНА ГРАНИЦА (КЕЛЕБИЈА)
ДЕОНИЦА ПРУГЕ НОВИ САД–СУБОТИЦА–ДРЖАВНА ГРАНИЦА (КЕЛЕБИЈА)

BELGRADE - SUBOTICA - STATE BORDER (KELEBIA) RAILWAY LINE
SECTION: NOVI SAD - SUBOTICA - STATE BORDER (KELEBIA)

Део пројекта / Part of Design:
ПРОЈЕКАТ ОСИГУРАЊА ПРУГЕ
DESIGN OF SIGNALLING AND INTERLOCKING OF RAILWAY LINE
5/1.22 ОСИГУРАЊЕ МЕЂУСТАНИЧНОГ РАСТОЈАЊА НАУМОВИЋЕВО–СУБОТИЦА
5/1.22 SIGNALLING/INTERLOCKING SYSTEMS ON
THE OPEN TRACK BETWEEN NAUMOVICEVO AND SUBOTICA STATIONS

Унутрашња контрола: / Internal control:
Liu Jialiang,M.Sc.E.E. & Wang Lin,M.Sc.E.E.

Главни пројектант: / Chief designer:
др Љиљана Милић Марковић, дипл.грађ.инж.

Руководилац организационе јединице:
Manager of organization unit:
Драгиша Поповић, дипл.инж.ел.

Цртеж: / Drawing:
Уградња сигнала на отвореној прузи
Installation of signal on the open track

Размера: / Scale: 1:50

Врста тех. док.: / Type of tech. docum.: ПГД / DCP

датум/date: 04.2021.

Цртеж бр./Drawing No.: 2020-001-ЕЛЕ-5/1.22-02

поглед ка Novom Sadu
look towards Novi Sad

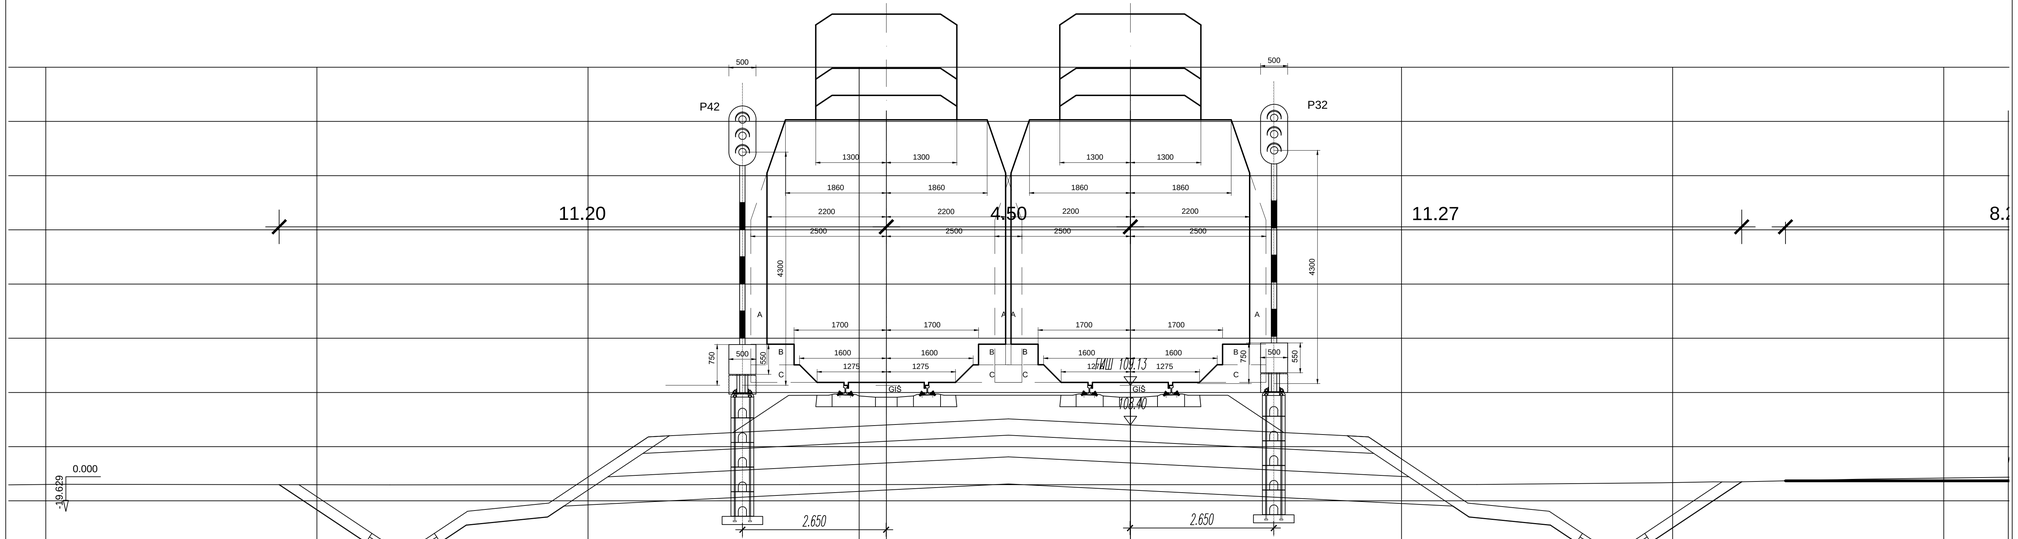

Лист: 3/6
Sheet: 3/6

Број/Number	Датум / Date	Опис / Description
03		
02		
01		

Ревизиони блок: / Revision block:

China Railway Design Corporation Serbia
Ogranak Beograd
Косте Рацина 166; 11000 Београд; Србија

Организациона јединица: ЕЛЕКТРОТЕХНИКА
Organization unit: DEPARTMENT OF ELECTRICAL ENGINEERING

Одговорни пројектант:
Responsible designer:
Драгиша Поповић, дипл.инж.ел.
лиценца број / license No.: 353 0626 16

Сарадници: / Associates:

Инвеститор пројекта: / Investor:
" ИНФРАСТРУКТУРА ЖЕЛЕЗНИЦЕ СРБИЈЕ " А.Д.
/ " INFRASTRUCTURE RAILWAYS OF SERBIA " JSC
Немањина 6/VI, Београд, / Nemanjina Street 6/IV, Belgrade

Наручилац пројекта: / Employer:
China Railway International Corporation Ltd.
No.10, Fuxing Road,Haidian District,Beijing
P.R. China, 100844

China Communication Construction Company Ltd. (CCCC)
No.85, Deshengmenwai Street,Xicheng District,Beijing
P.R. China, 100088

Објекат: /Structure:
ПРУГА БЕОГРАД–СУБОТИЦА–ДРЖАВНА ГРАНИЦА (КЕЛЕБИЈА)
ДВОКОЛОСЕЧНА ПРУГА НОВИ САД–СУБОТИЦА–ДРЖАВНА ГРАНИЦА (КЕЛЕБИЈА)

BELGRADE - SUBOTICA - STATE BORDER (KELEBIA) RAILWAY LINE
SECTION : NOVI SAD - SUBOTICA - STATE BORDER (KELEBIA)

Део пројекта / Part of Design:
ПРОЈЕКАТ ОСИГУРАЊА ПРУТЕ
DESIGN OF SIGNALLING AND INTERLOCKING OF RAILWAY LINE
5/1.22 ОСИГУРАЊЕ МЕЂУСТАНИЧНОГ РАСТОЈАЊА НАУМОВИЋЕВО–СУБОТИЦА
5/1.22 SIGNALLING/INTERLOCKING SYSTEMS ON
THE OPEN TRACK BETWEEN NAUMOVIĆEVO AND SUBOTICA STATIONS

Унутрашња контрола: / Internal control:
Liu Jialiang,M.Sc.E.E. & Wang Lin,M.Sc.E.E.

Главни пројектант: / Chief designer:
др Љиљана Милић Марковић, дипл.грађ.инж.

Руководилац организационе јединице:
Manager of organization unit:
Драгиша Поповић, дипл.инж.ел.

Цртеж: / Drawing:
Уградња сигнала на отвореној пруги
Installation of signal on the open track

Размера:
Scale:
1:50

Врста тех. док.: Type of tech. docum.	Датум/date:	Цртеж бр./Drawing No.:
ПГД / DCP	04.2021.	2020-001-ЕЛЕ-5/1.22-02

поглед ка Novom Sadu
look towards Novi Sad

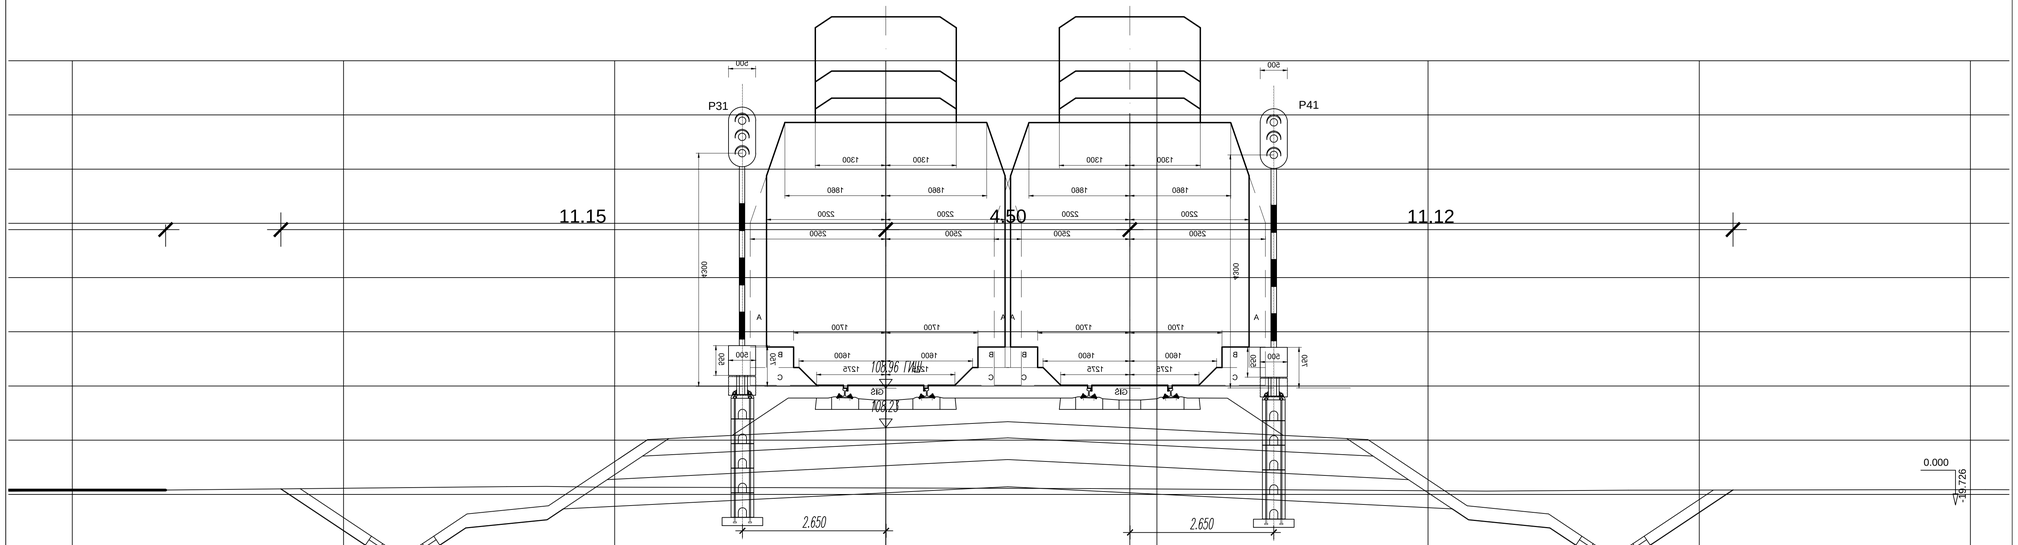

Број/Number	Датум / Date	Опис / Description
03		
02		
01		

Ревизиони блок: / Revision block:

China Railway Design Corporation Serbia
Ogranak Beograd
Косте Рацина 166; 11000 Београд; Србија

Организациона јединица: ЕЛЕКТРОТЕХНИКА
Organization unit: DEPARTMENT OF ELECTRICAL ENGINEERING

Одговорни пројектант:
Responsible designer:
Драгиша Поповић, дипл.инж.ел.
лиценца број / license No.: 353 0626 16

Сарадници: / Associates:

Инвеститор пројекта: / Investor:
" ИНФРАСТРУКТУРА ЖЕЛЕЗНИЦЕ СРБИЈЕ " А.Д.
/ " INFRASTRUCTURE RAILWAYS OF SERBIA " JSC
Nemanjina 6/IV, Savski ... / Nemanjina Street 6/IV, Belgrade

Наручилац пројекта: / Employer:
China Railway International Corporation Ltd.
No.10, Fuxing Road,Haidian District,Beijing
P.R. China, 100844
China Communication Construction Company Ltd. (CCCC)
No.85, Daahongmenwest Street,Xicheng District,Beijing
P.R. China, 100088

Објекат: /Structure:
ПРУГА БЕОГРАД–СУБОТИЦА–ДРЖАВНА ГРАНИЦА (КЕЛЕБИЈА)
ДЕОНИЦА ПРУГЕ НОВИ САД–СУБОТИЦА–ДРЖАВНА ГРАНИЦА (КЕЛЕБИЈА)

BELGRADE - SUBOTICA - STATE BORDER (KELEBIA) RAILWAY LINE
SECTION: NOVI SAD - SUBOTICA - STATE BORDER (KELEBIA)

Део пројекта: / Part of Design:
ПРОЈЕКАТ ОСИГУРАЊА ПРУГЕ
DESIGN OF SIGNALLING AND INTERLOCKING OF RAILWAY LINE
5/1.22 ОСИГУРАЊЕ МЕЂУСТАНИЧНОГ РАСТОЈАЊА НАУМОВИЋЕВО–СУБОТИЦА
5/1.22 SIGNALLING/INTERLOCKING SYSTEMS ON
THE OPEN TRACK BETWEEN NAUMOVICEVO AND SUBOTICA STATIONS

Унутрашња контрола: / Internal control:
Liu Jialiang,M.Sc.E.E. & Wang Lin,M.Sc.E.E.

Главни пројектант: / Chief designer:
др Љиљана Милић Марковић, дипл.грађ.инж.

Руководилац организационе јединице:
Manager of organization unit:
Драгиша Поповић, дипл.инж.ел.

Цртеж: / Drawing:
Уградња сигнала на отвореној прузи
Installation of signal on the open track

Размера: Scale: 1:50

Врста тех. док.: Type of tech. docum.:	датум/date:	Цртеж бр./Drawing No.:
ПГД / DCP	04.2021.	2020-001-ЕЛЕ-5/1.22-02

поглед ка Суботици
look towards Subotica

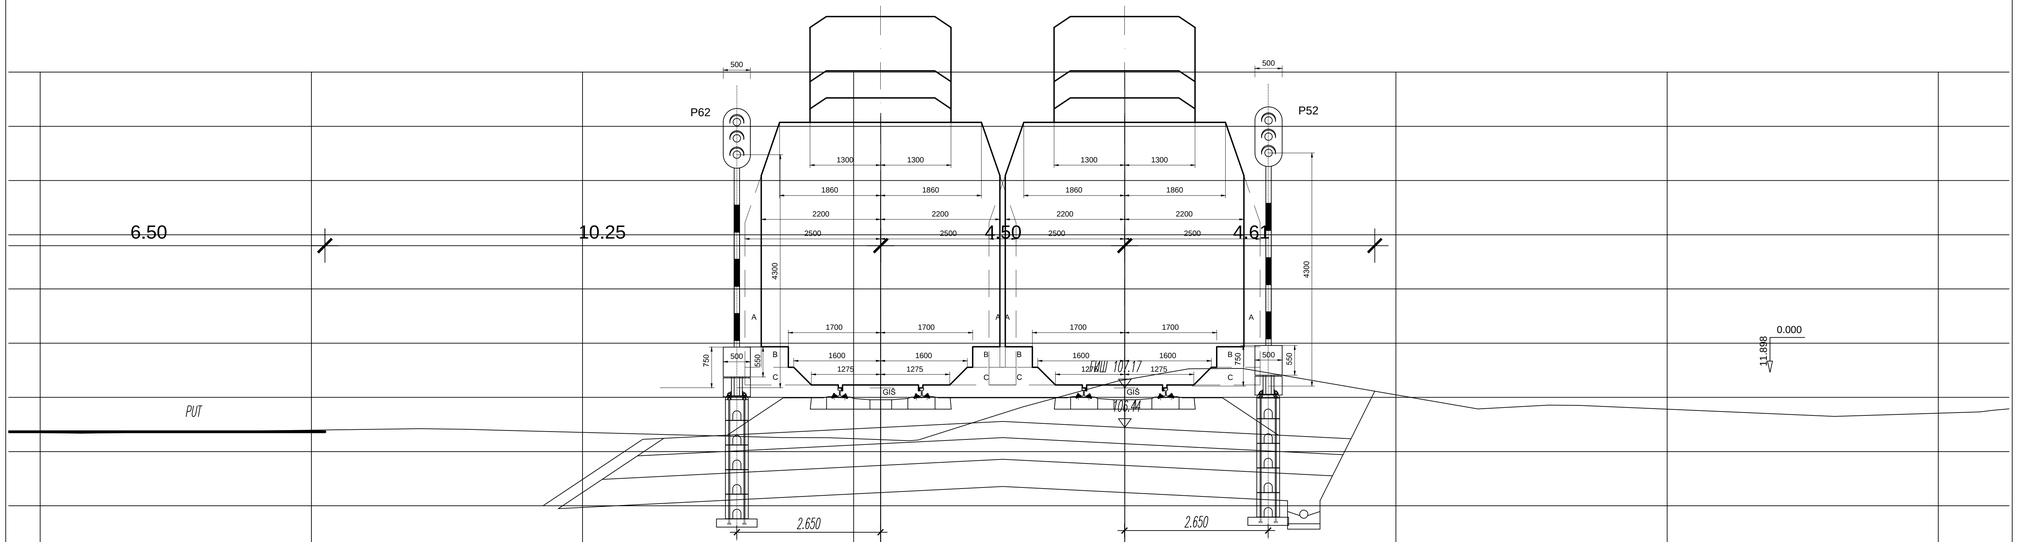

Лист: 5/6
Sheet: 5/6

Број/Number	Датум / Date	Опис / Description
03		
02		
01		

Ревизиони блок: / Revision block:

China Railway Design Corporation Serbia
Ogranak Beograd
Косте Рацина 166; 11000 Београд; Србија

Организациона јединица: ЕЛЕКТРОТЕХНИКА
Organization unit: DEPARTMENT OF ELECTRICAL ENGINEERING

Одговорни пројектант:
Responsible designer:
Драгиша Поповић, дипл.инж.ел.
лиценца број / license No.: 353 0626 16

Сарадници: / Associates:

Инвеститор пројекта: / Investor:
" ИНФРАСТРУКТУРА ЖЕЛЕЗНИЦЕ СРБИЈЕ " А.Д.
/ " INFRASTRUCTURE RAILWAYS OF SERBIA " JSC
Немањина 6/IV, Београд, / Nemanjina Street 6/IV, Belgrade

Наручилац пројекта: / Employer:
China Railway International Corporation Ltd.
No.10, Fuxing Road,Haidian District,Beijing
P.R. China, 100844
China Communication Construction Company Ltd. (CCCC)
No.85, Deshengmenwai Street,Xicheng District,Beijing
P.R. China, 100088

Објекат: /Structure:
ПРУГА БЕОГРАД–СУБОТИЦА – ДРЖАВНА ГРАНИЦА (КЕЛЕБИЈА)
ДВОКОЛОСЕЧНА ПРУГА НОВИ САД–СУБОТИЦА – ДРЖАВНА ГРАНИЦА (КЕЛЕБИЈА)

BELGRADE - SUBOTICA - STATE BORDER (KELEBIA) RAILWAY LINE
SECTION : NOVI SAD - SUBOTICA - STATE BORDER (KELEBIA)

Део пројекта / Part of Design:
ПРОЈЕКАТ ОСИГУРАЊА ПРУГЕ
DESIGN OF SIGNALLING AND INTERLOCKING OF RAILWAY LINE
5/1.22 ОСИГУРАЊЕ МЕЂУСТАНИЧКОГ РАСТОЈАЊА НАУМОВИЋЕВО - СУБОТИЦА
5/1.22 SIGNALLING/INTERLOCKING SYSTEMS ON
THE OPEN TRACK BETWEEN NAUMOVICEVO AND SUBOTICA STATIONS

Унутрашња контрола: / Internal control:
Liu Jialiang,M.Sc.E.E. & Wang Lin,M.Sc.E.E.

Главни пројектант: / Chief designer:
др Љиљана Милић Марковић, дипл.грађ.инж.

Руководилац организационе јединице:
Manager of organization unit:
Драгиша Поповић, дипл.инж.ел.

Цртеж: / Drawing:
Уградња сигнала на отвореној пруги
Installation of signal on the open track

Размера:
Scale:
1:50

Врста тех. док: / Type of tech. docum:	датум/date:	Цртеж бр./Drawing No.:
ПГД / DCP	04.2021.	2020-001-ЕЛЕ-5/1.22-02

поглед ка Novom Sadu
look towards Novi Sad

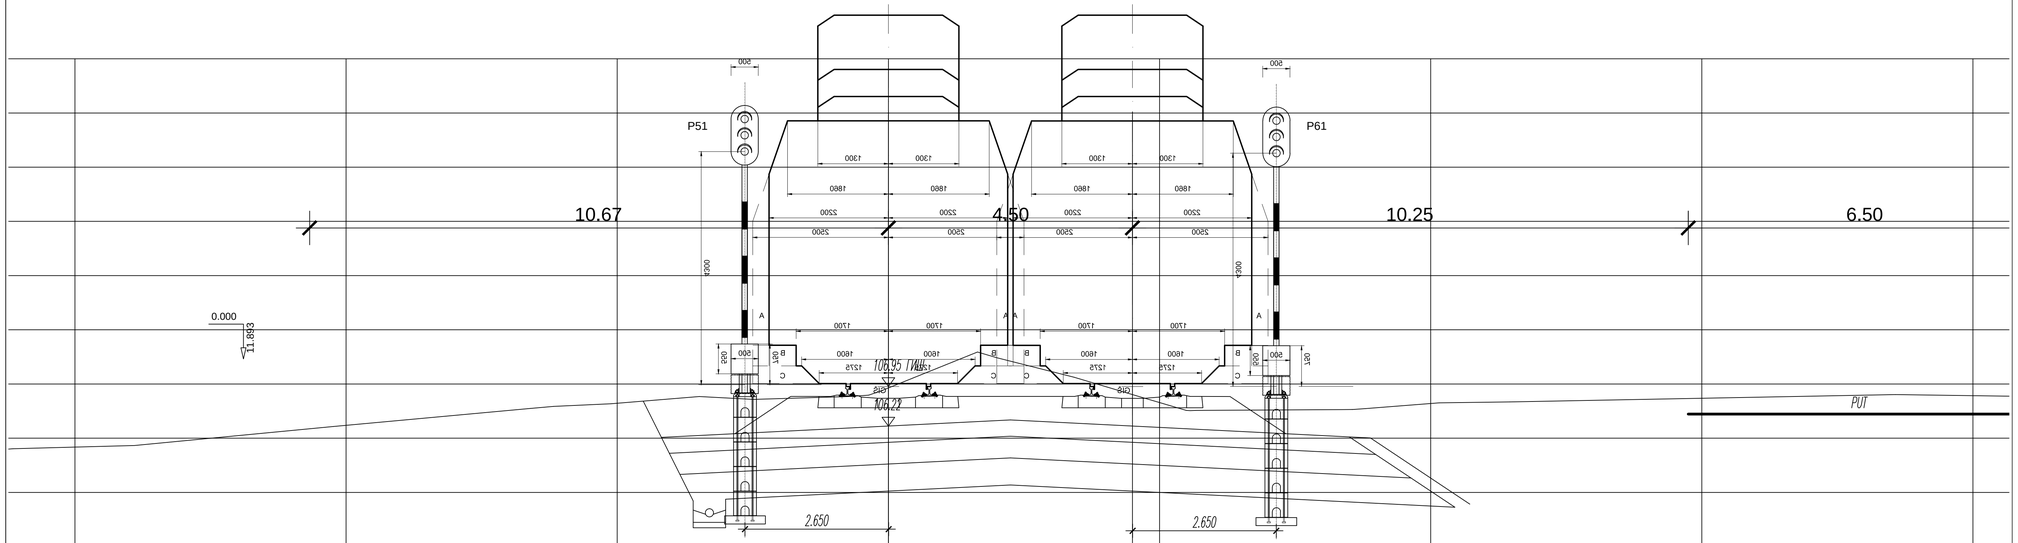

Лист: 6/6
Sheet: 6/6

Број/Number	Датум / Date	Опис / Description
03		
02		
01		

Ревизиони блок: / Revision block:

China Railway Design Corporation Serbia
Ogranak Beograd
Косте Рацина 166; 11000 Београд; Србија

Организациона јединица: ЕЛЕКТРОТЕХНИКА
Organization unit: DEPARTMENT OF ELECTRICAL ENGINEERING

Одговорни пројектант: / Responsible designer:
Драгиша Поповић, дипл.инж.ел.
лиценца број / license No.: 353 0626 16

Сарадници: / Associates:

Инвеститор пројекта: / Investor:
" ИНФРАСТРУКТУРА ЖЕЛЕЗНИЦЕ СРБИЈЕ " А.Д.
/ " INFRASTRUCTURE RAILWAYS OF SERBIA " JSC
Немањина 6/IV, Београд, / Nemanjina Street 6/IV, Belgrade

Наручилац пројекта: / Employer:
China Railway International Corporation Ltd.
No.10, Fuxing Road,Haidian District,Beijing
P.R China, 100844
China Communication Construction Company Ltd. (CCCC)
No.85, Daahongmenwest Street,Xicheng District,Beijing
P.R China, 100088

Објекат: /Structure:
ПРУГА БЕОГРАД–СУБОТИЦА–ДРЖАВНА ГРАНИЦА (КЕЛЕБИЈА)
ДЕОНИЦА ПРУГЕ НОВИ САД–СУБОТИЦА–ДРЖАВНА ГРАНИЦА (КЕЛЕБИЈА)

BELGRADE - SUBOTICA - STATE BORDER (KELEBIA) RAILWAY LINE
SECTION : NOVI SAD - SUBOTICA - STATE BORDER (KELEBIA)

Део пројекта / Part of Design:
ПРОЈЕКАТ ОСИГУРАЊА ПРУГЕ
DESIGN OF SIGNALLING AND INTERLOCKING OF RAILWAY LINE
5/1.22 ОСИГУРАЊЕ МЕЂУСТАНИЧКОГ РАСТОЈАЊА НАУМОВИЋЕВО–СУБОТИЦА
5/1.22 SIGNALLING/INTERLOCKING SYSTEMS ON
THE OPEN TRACK BETWEEN NAUMOVICEVO AND SUBOTICA STATIONS

Унутрашња контрола: / Internal control:
Liu Jialiang,M.Sc.E.E. & Wang Lin,M.Sc.E.E.

Главни пројектант: / Chief designer:
др Љиљана Милић Марковић, дипл.грађ.инж.

Руководилац организационе јединице:
Manager of organization unit:
Драгиша Поповић, дипл.инж.ел.

Цртеж: / Drawing:
Уградња сигнала на отвореној пруги
Installation of signal on the open track

Размера: / Scale: 1:50

Врста тех. док.: / Type of tech. docum.:	датум/date:	Цртеж бр./Drawing No.:
ПГД / DCP	04.2021.	2020-001-ЕЛЕ-5/1.22-02